


1 1st FLOOR
SCALE: 1:100

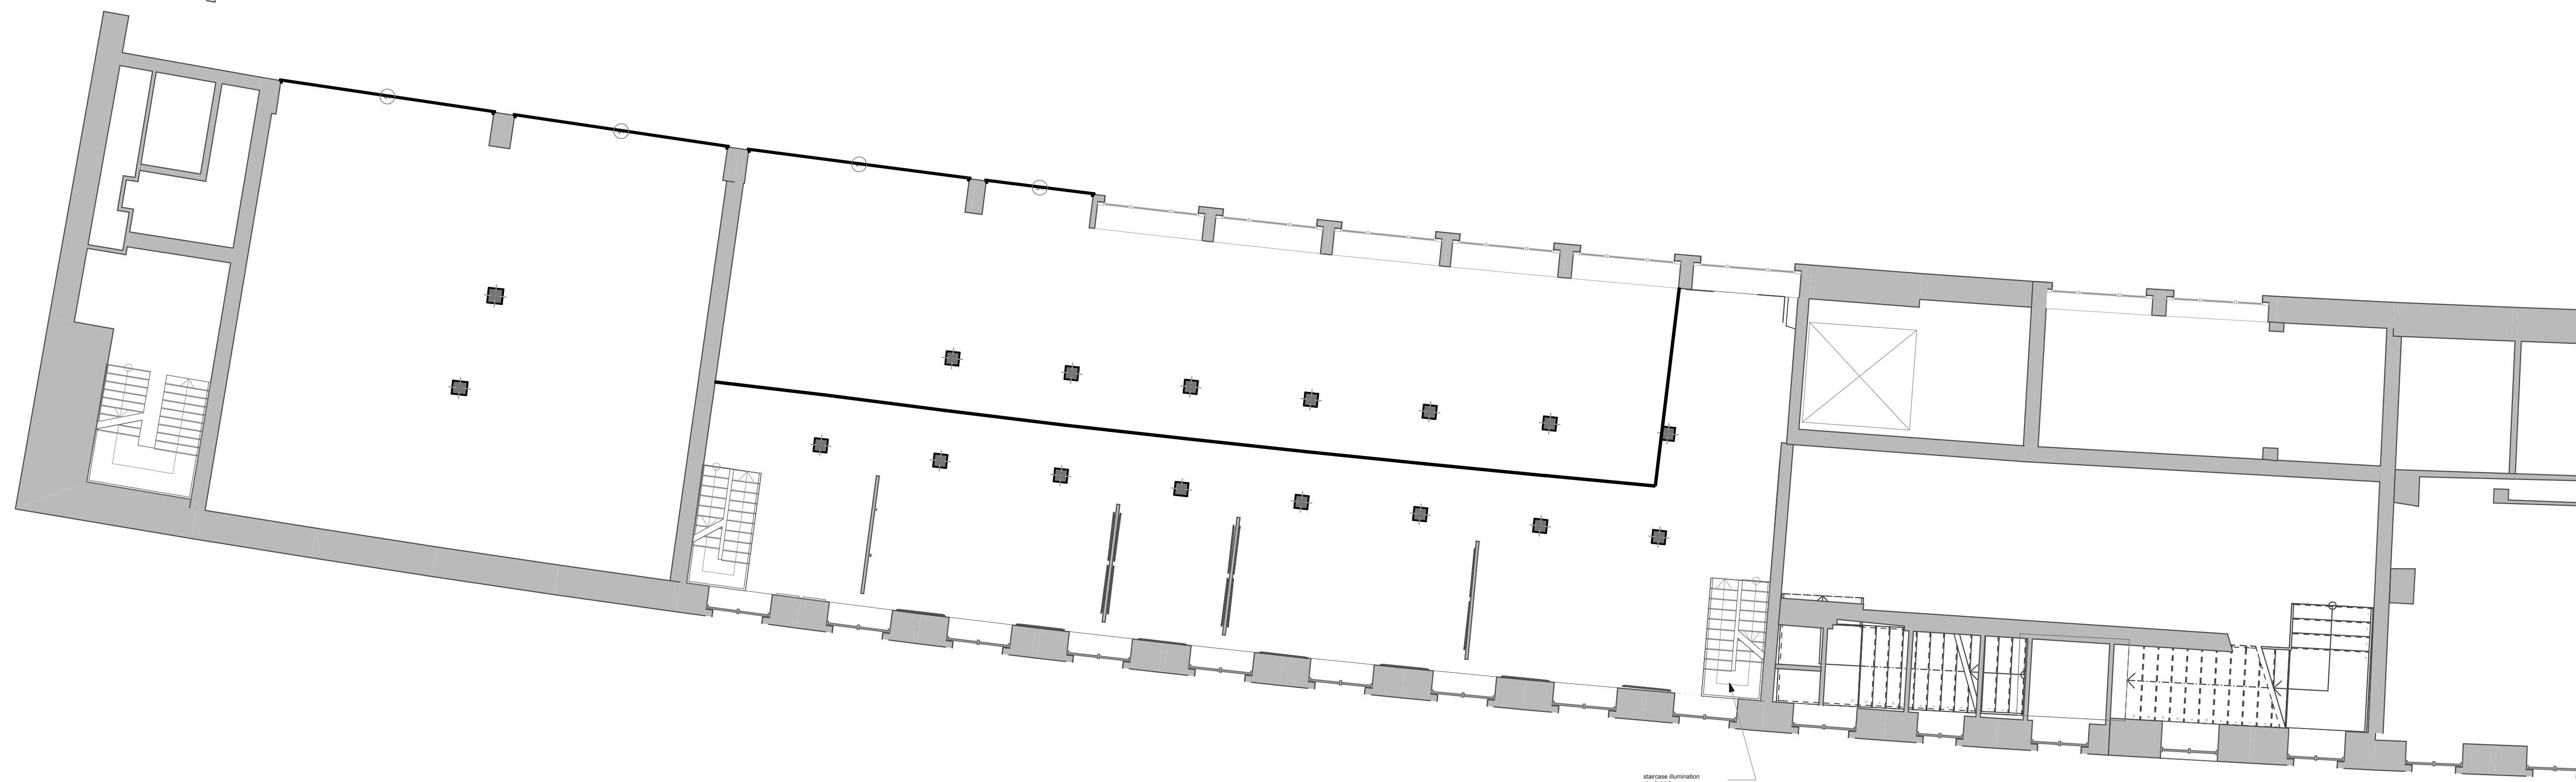

2 2nd FLOOR
SCALE: 1:100

CONSULTANTS

Alle Masseangaben sind vom ausführenden Gewerk vorab zu prüfen und Abweichungen entsprechend einzuplanen und anzupassen. Sicherheitsvorkehrungen, Entfluchtung sowie Kennzeichnung sind durch den Projektleiter und Architekten zu prüfen und ergänzen. Novono ist von der Haftung ausgeschlossen.

ALTE MUENZE
BERLIN, Germany 10178

MARK	DATE	DESCRIPTION

2nd FLOOR, 1st FLOOR

SHEET TITLE
FURNITURE PLAN

A-1/1